


# PLAN GRAFICZNY ZABEZPIECZENIA TECHNICZNEGO TRASY XIV KWIDZIŃSKIEGO BIEGU PAPIERNIKA

Załącznik  
Nr 1  
Do pisma wewnętrznego wychodzącego  
z dnia 16-04-2025

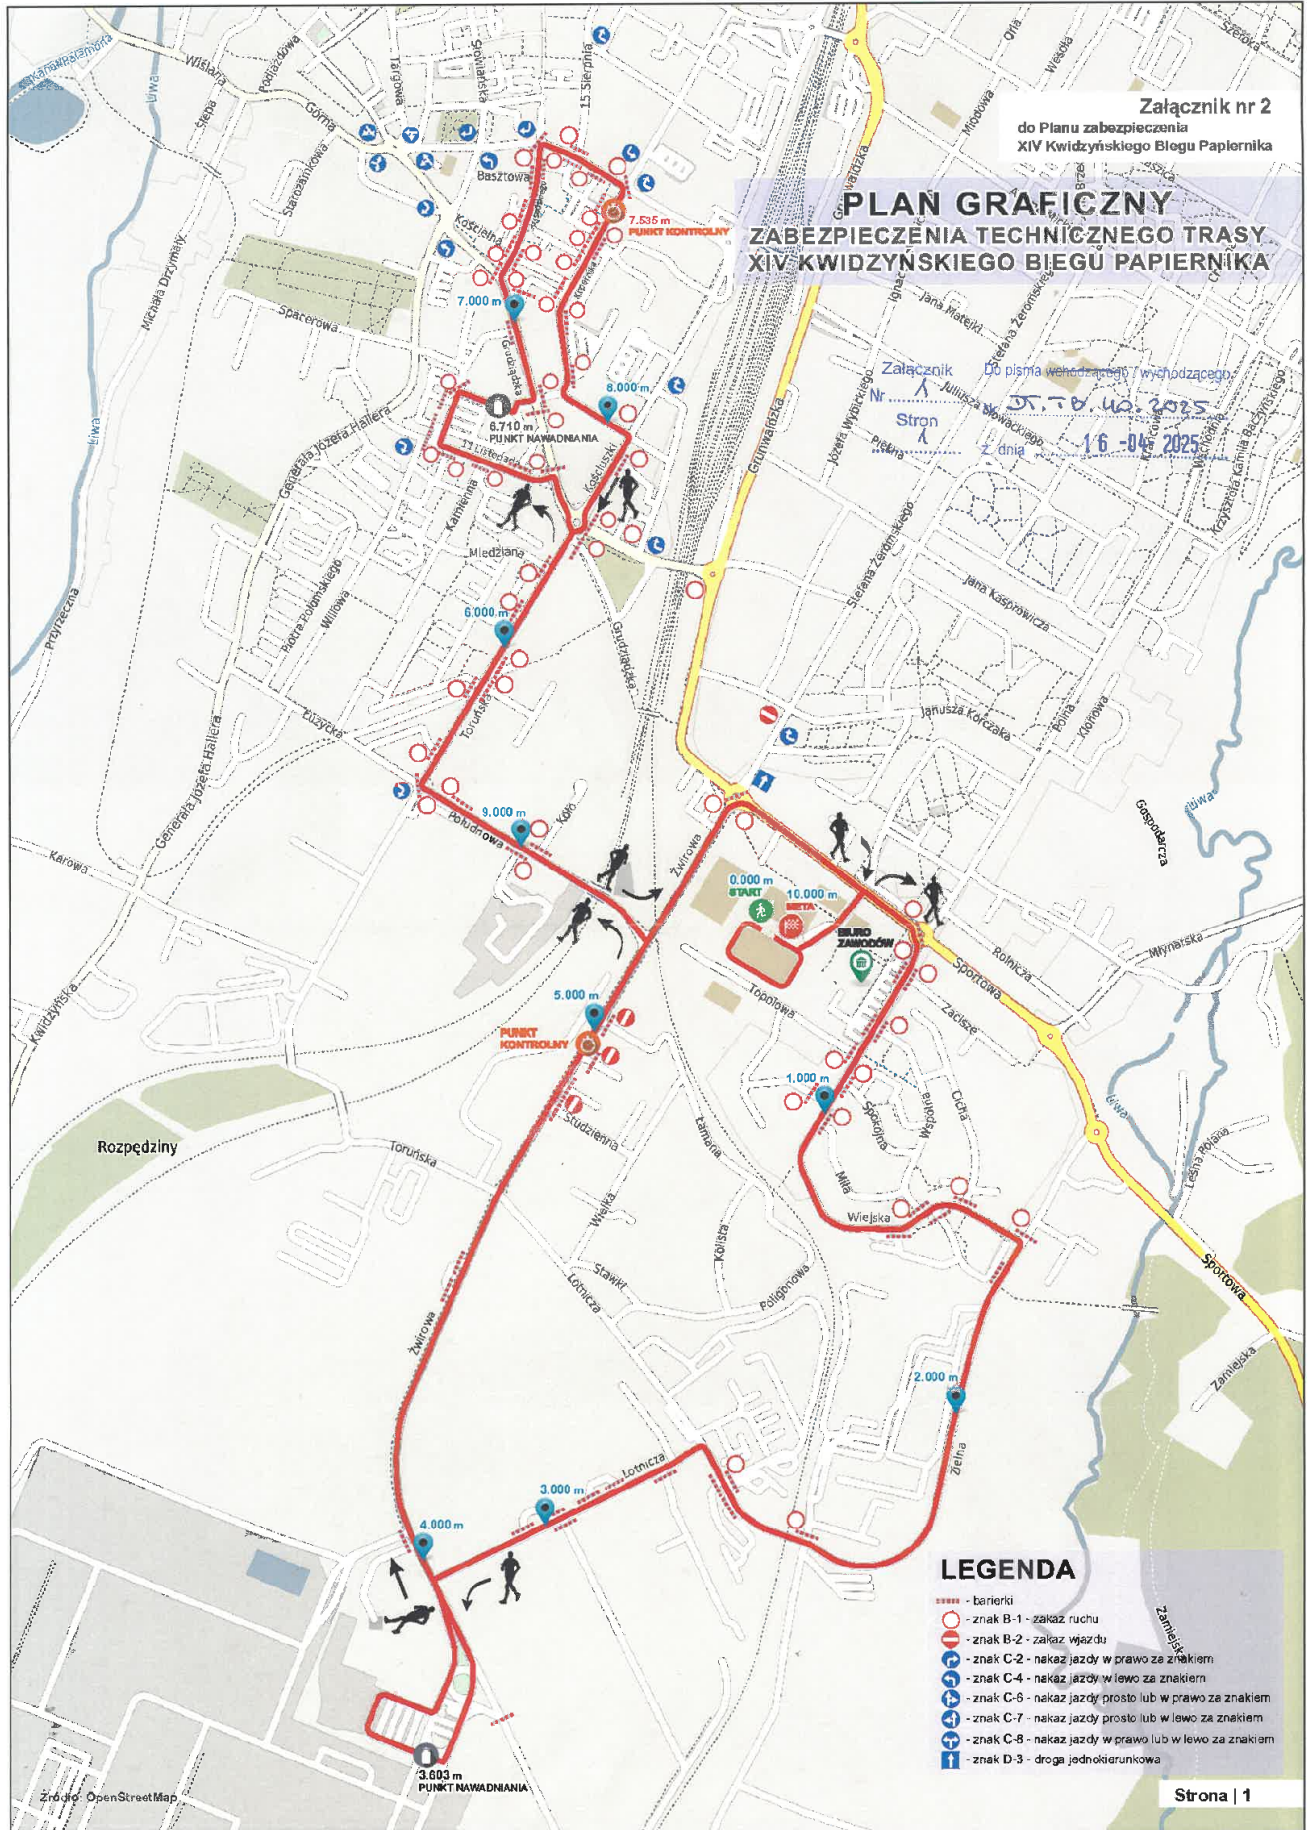

- ### LEGENDA
- - barierki
  - - znak B-1 - zakaz ruchu
  - ⊘ - znak B-2 - zakaz wjazdu
  - ⊘ - znak C-2 - nakaz jazdy w prawo za znakiem
  - ⊘ - znak C-4 - nakaz jazdy w lewo za znakiem
  - ⊘ - znak C-6 - nakaz jazdy prosto lub w prawo za znakiem
  - ⊘ - znak C-7 - nakaz jazdy prosto lub w lewo za znakiem
  - ⊘ - znak C-8 - nakaz jazdy w prawo lub w lewo za znakiem
  - ⊘ - znak D-3 - droga jednokierunkowa

Zródło: OpenStreetMap